




# EnergieDienst

oberer Anschlussraum Kundenanlage

Raum für eHZ Anwendungen

unterer Anschlussraum EVU plombierbar

F3	SH Schalter (selektiver Hauptschalter)
F5	Leitungsschutzschalter B6A für Tarifschaltgerät plombierbar
F6	Leitungsschutzschalter Steuerung
K1	Freigabe Warmwasserspeicher (Optional)
K2	Freigabe Nacht
K3	Freigabe Tag
K4	Lastabwurf bei Durchlauferhitzer
X1	Hauptleitungsabzweigklemme
X2	Zählerabgangsklemme
X3	Schaltleitungsklemme 7- polig

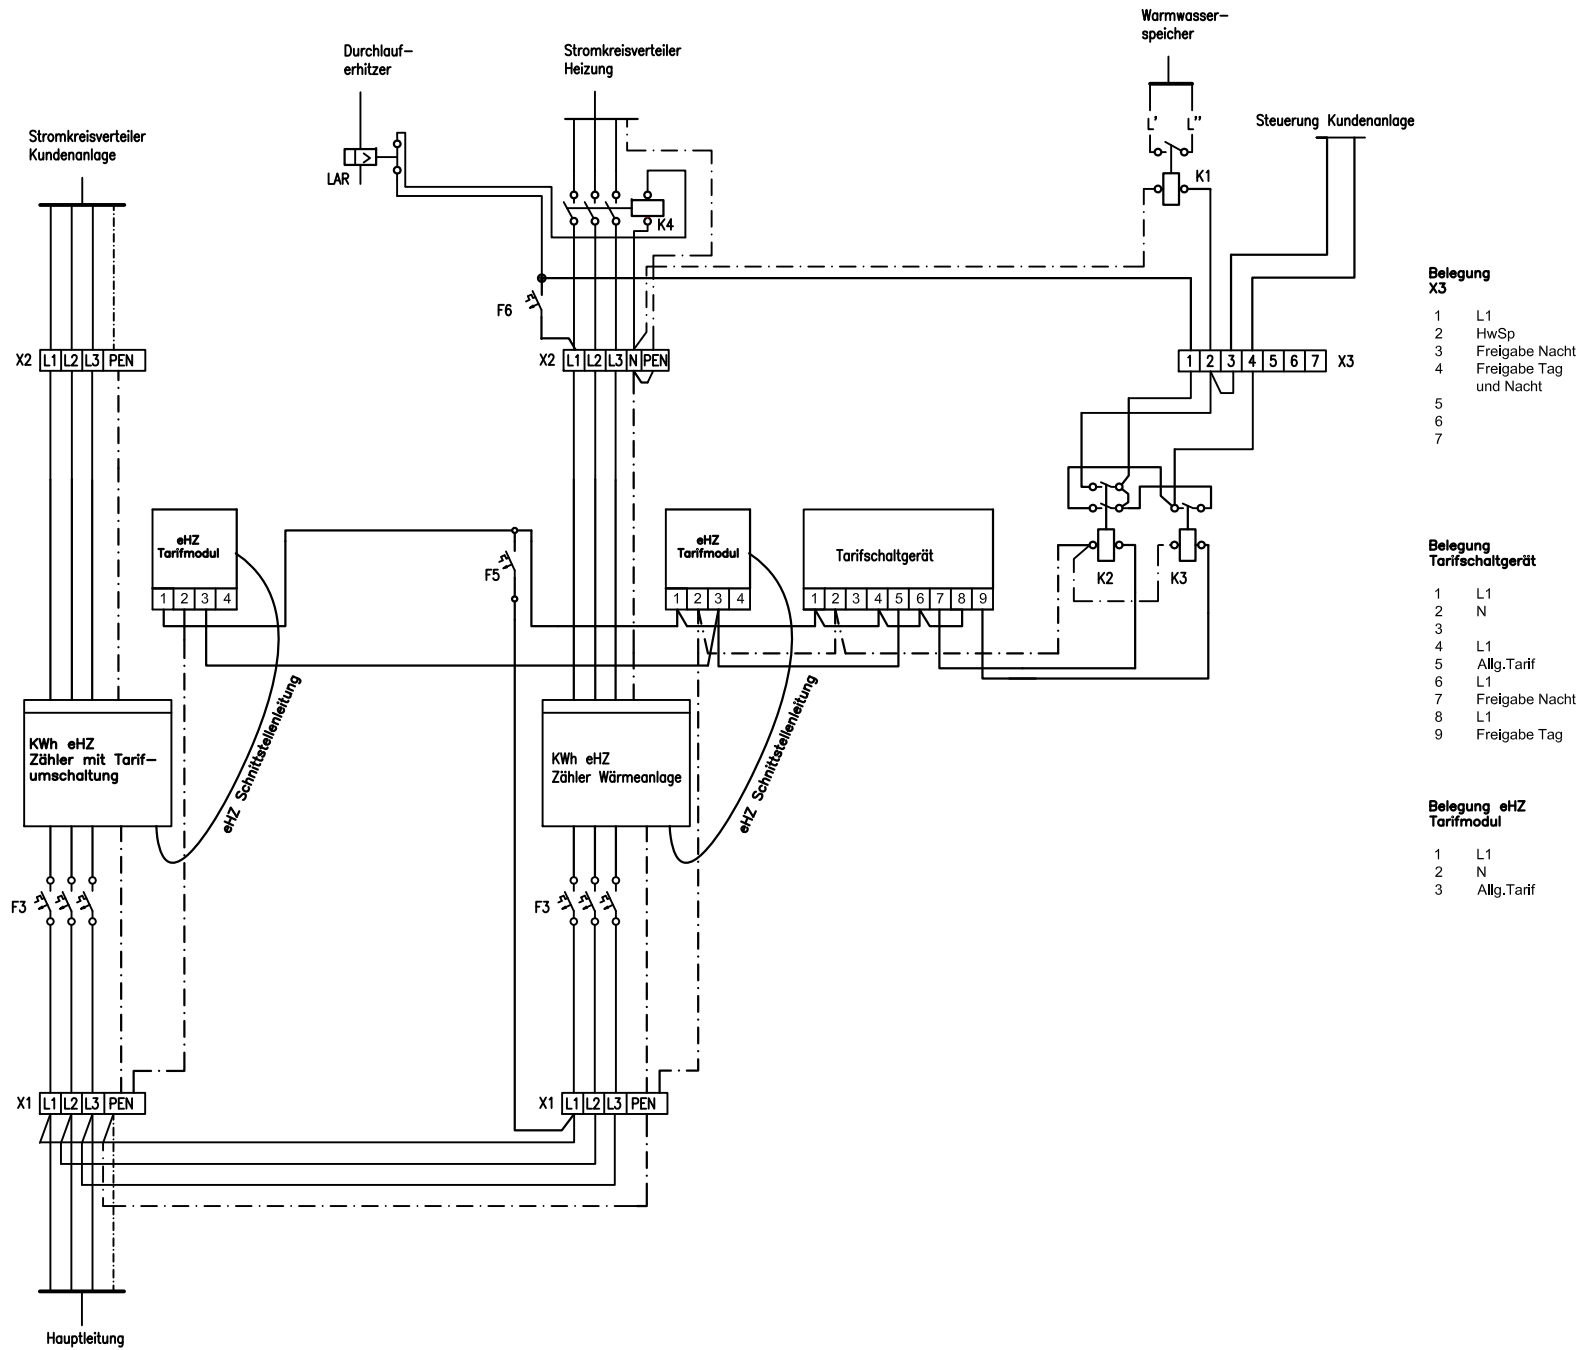

- Belegung X3**
- 1 L1
  - 2 HwSp
  - 3 Freigabe Nacht
  - 4 Freigabe Tag und Nacht
  - 5
  - 6
  - 7

- Belegung Tarifschaltgerät**
- 1 L1
  - 2 N
  - 3
  - 4 L1
  - 5 Allg.Tarif
  - 6 L1
  - 7 Freigabe Nacht
  - 8 L1
  - 9 Freigabe Tag

- Belegung eHZ Tarifmodul**
- 1 L1
  - 2 N
  - 3 Allg.Tarif